

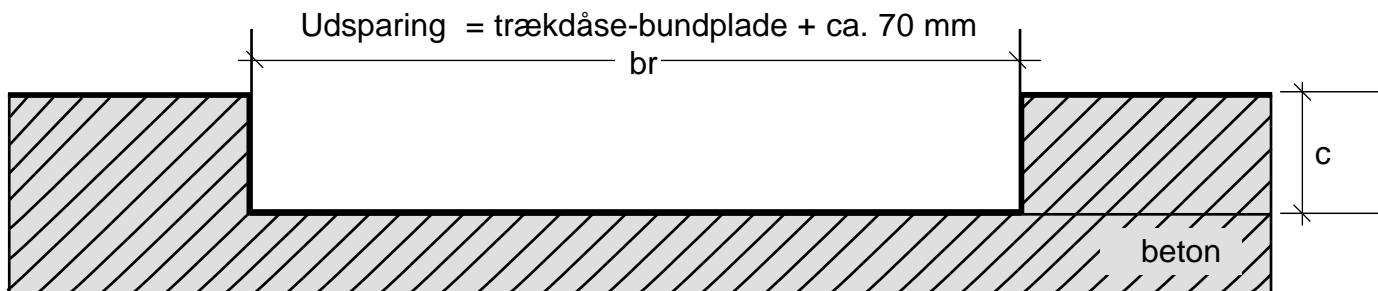


**ACKERMANN**

Gulvdåser indstøbt i gulve med klinkel-  
el. flisebelægning eller i parketgulve

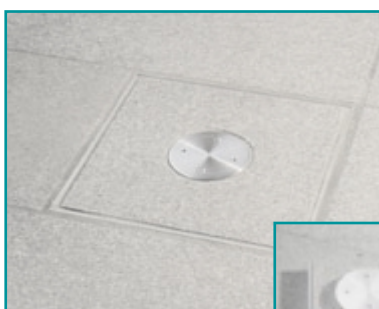

- a = total byggedybe (b+c).
- b = afhængig af flise/træ-tykkelse.
- c = min. 70 mm: trækdåsens højde (tom).
- c = 95...100 mm = do. (v/ anvendelse f. planforsænkede EL-gulvstik).

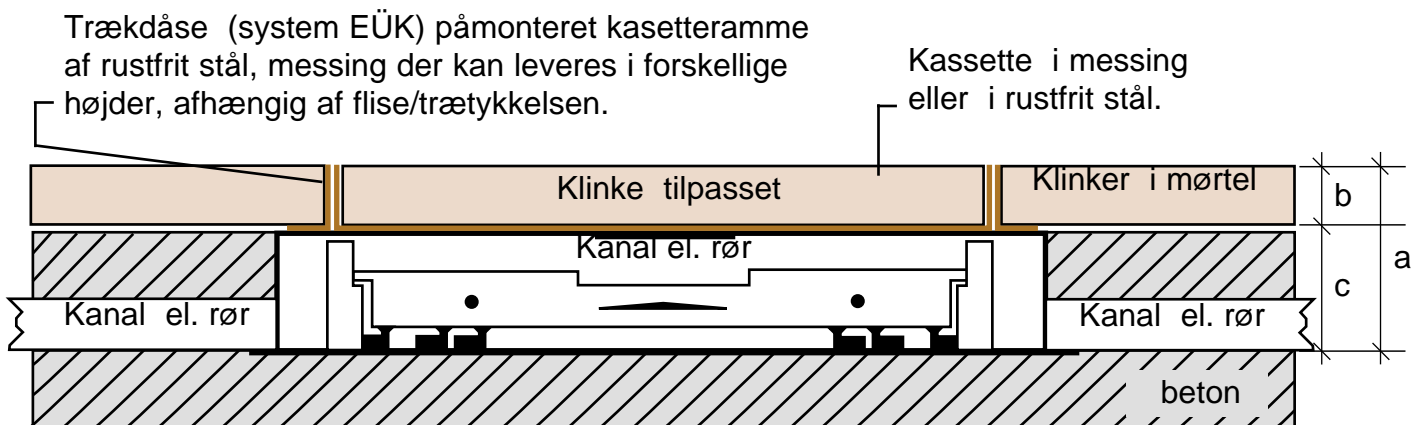

Planforsænkede EL-gulv-  
stik med kassetter i messing  
eller rustfrit stål for træ- og  
flisegulve.